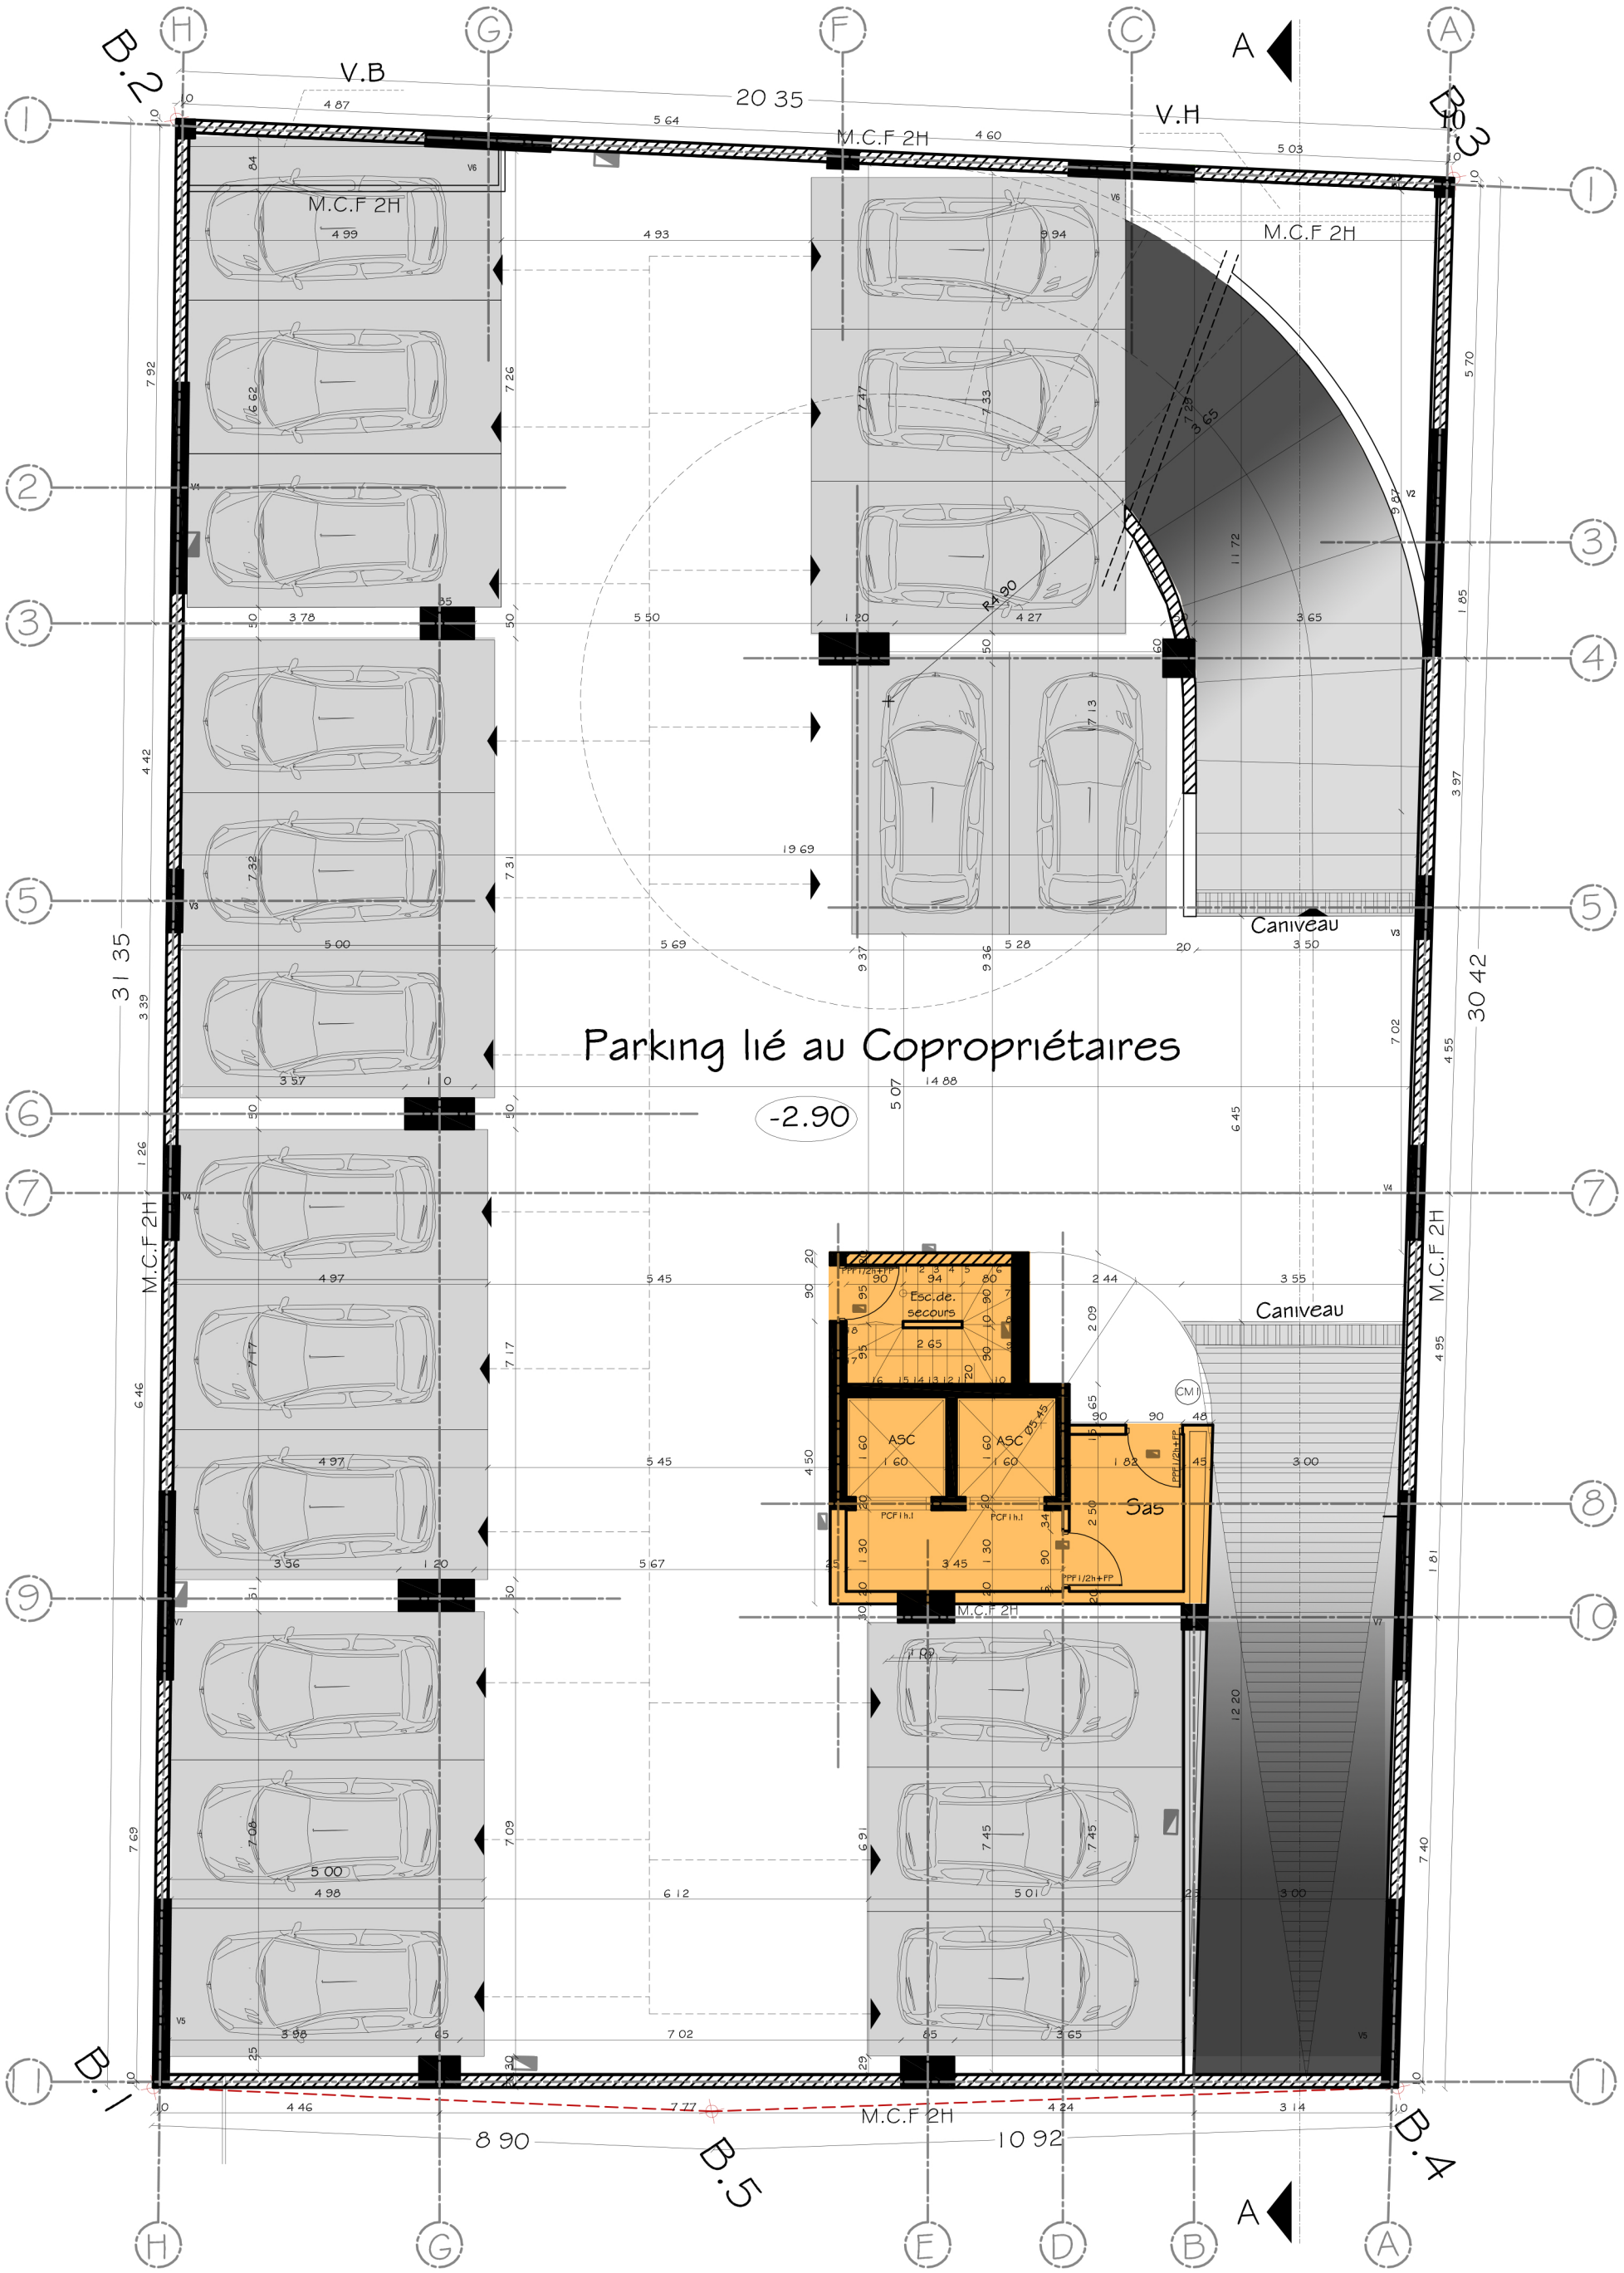
Parking lié au Copropriétaires
-2.90
M.C.F 2H
V.B
V.H
20 35
31 35
30 42
8 90
10 92
Caniveau
Esc.de secours
ASC
Sas
CM1
PCF1h.1
PPF1/2h+FP
R4.90
A
B.1
B.2
B.3
B.4
B.5